


# サンハイツ大和 第3 Bタイプ

2LDK 占有面積65.54㎡（バルコニー面積4.23㎡）各階2号室

リフォーム部屋 3-1102、1302号室

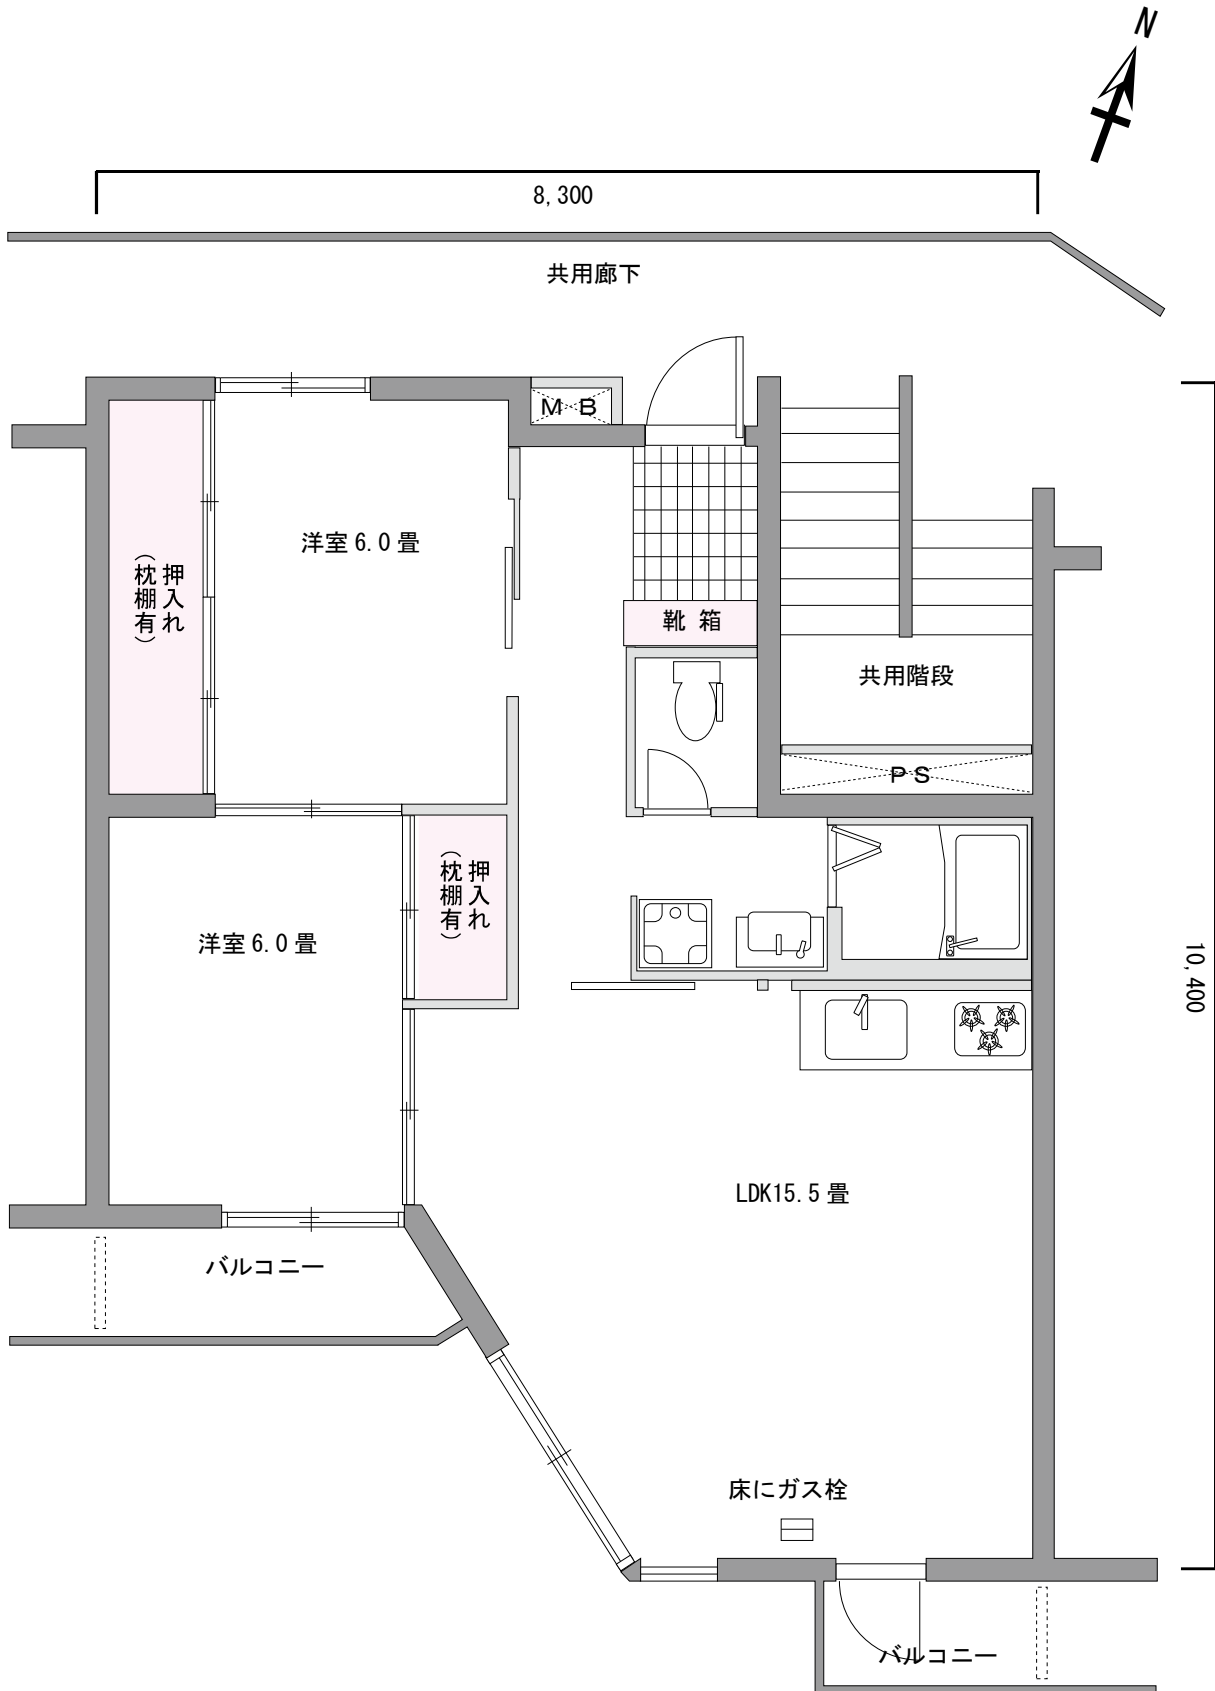

※ 設計図面を元に作成しております。  
部屋により若干の差がありますのでご了承ください。